

Утверждена  
Постановлением администрации Чебаркульского городского округа  
(наименование документа об утверждении, включая наименования  
Челябинской области

органов государственной власти или органов местного

самоуправления, принявших решение об утверждении схемы


или подписавших соглашение о перераспределении земельных участков)

от \_\_\_\_\_ № \_\_\_\_\_

СХЕМА

расположения земельного участка или земельных участков на кадастровом плане территории

Условный номер земельного участка -		
Площадь земельного участка 750 м <sup>2</sup>		
Обозначение характерных точек границ	Координаты, м	
	X	Y
1	2	3
н1	588292.01	2263215.26
н2	588309.89	2263232.70
н3	588288.93	2263254.19
н4	588271.04	2263236.73
н1	588292.01	2263215.26
Система координат: мск-74		
Квартал: 74:38:0109005		

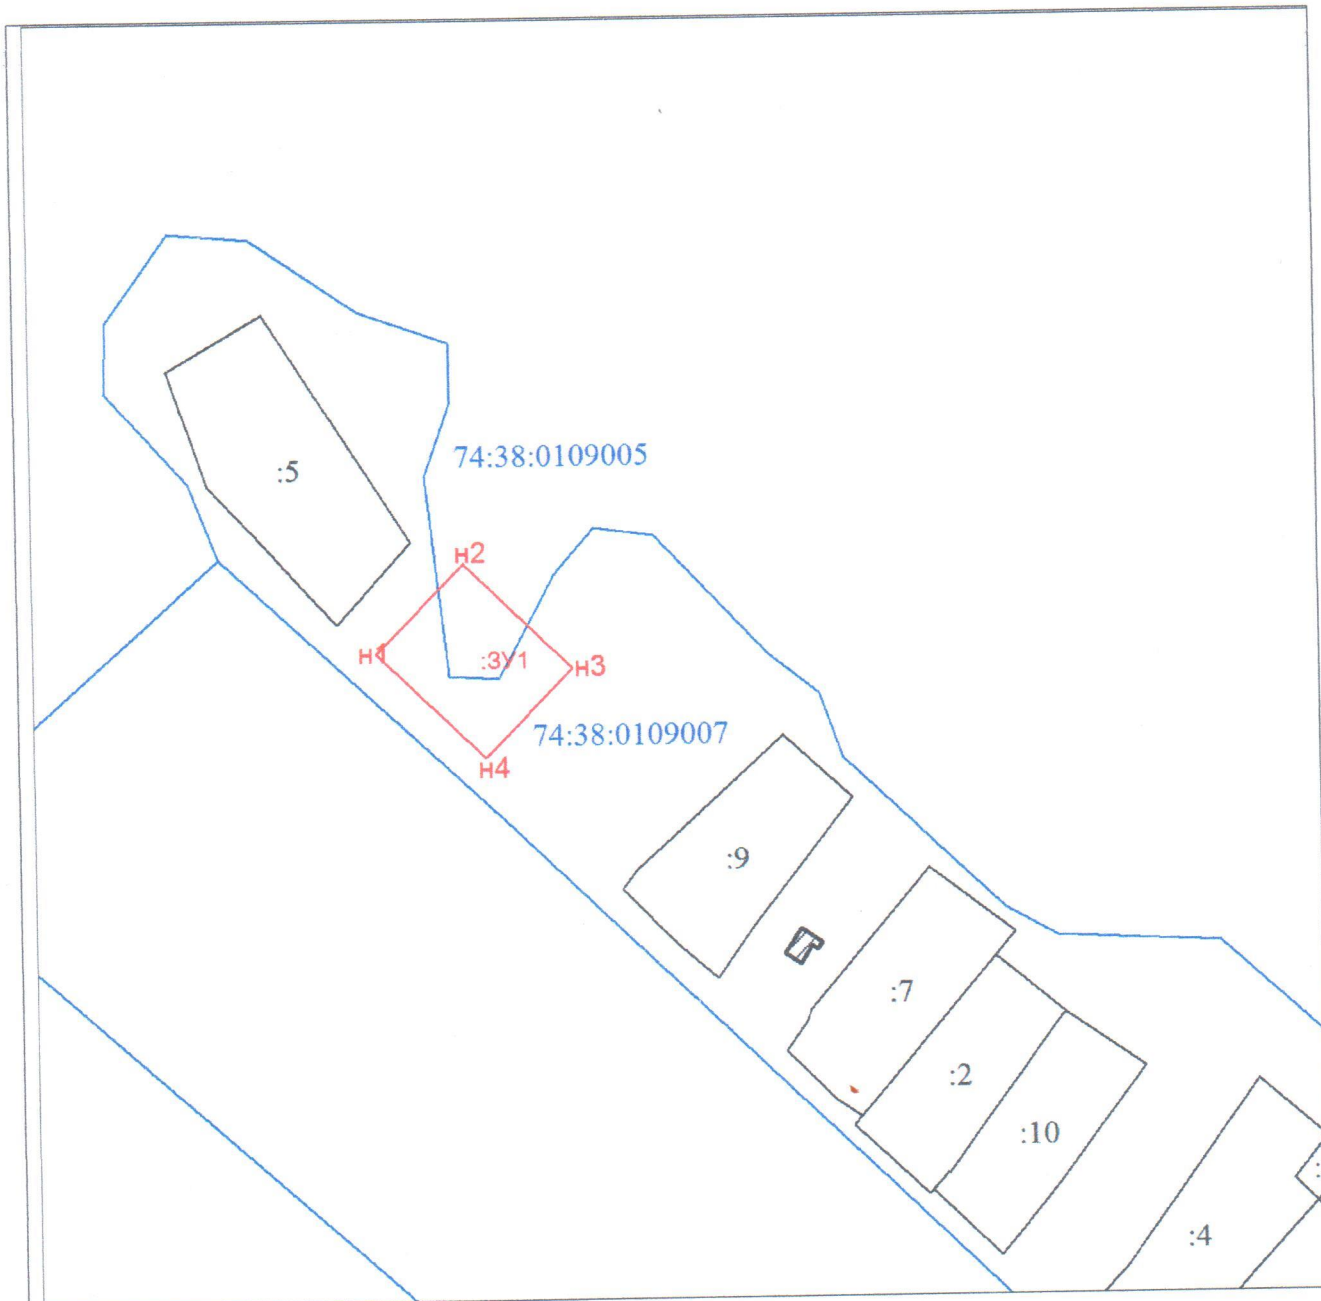

Масштаб 1:1500

Условные обозначения:



Вновь образованная часть границы, сведения о которой достаточны для определения ее местоположения



Надписи вновь образованного земельного участка



Объект капитального строительства



Существующая часть границы, имеющиеся в ЕГРН сведения о которой достаточны для определения ее местоположения



Надписи кадастрового номера земельного участка



Граница кадастрового квартала

74:38:0109005

Обозначение кадастрового квартала